



GIANNI BENVENUTO S.p.A.
IMPIANTI DI RISCALDAMENTO, CONDIZIONAMENTO, IDROSANITARI
ANTINCENDIO ED INDUSTRIALI

22012 CERNOBBIO (CO) - Viale Matteotti, 39 - Tel. 031511070 - Fax 031513910











OHSAS 18001



ISO 14001



ISO 9001

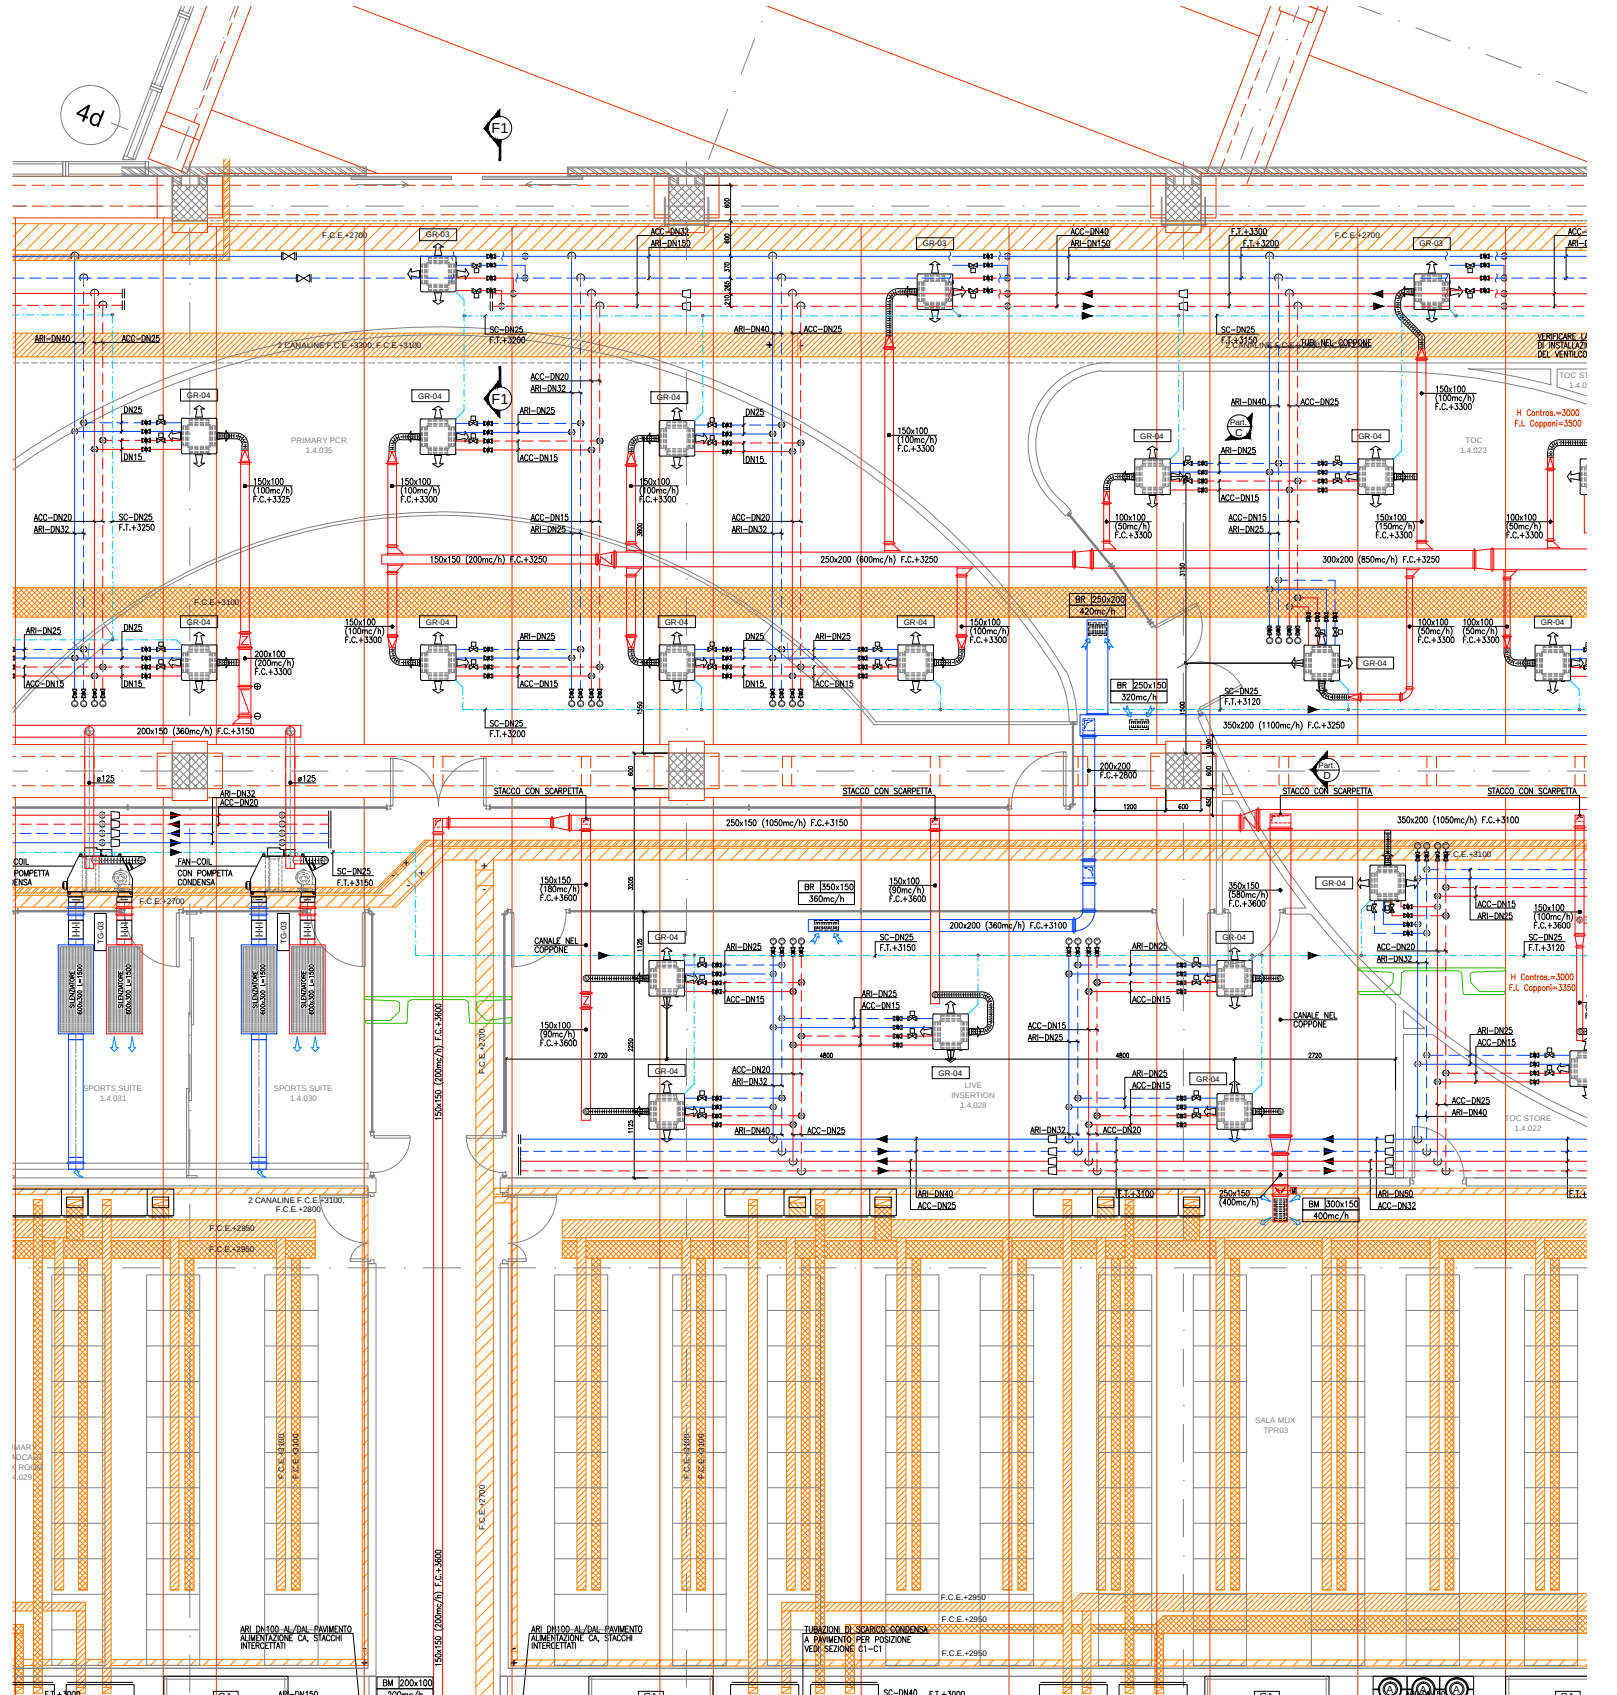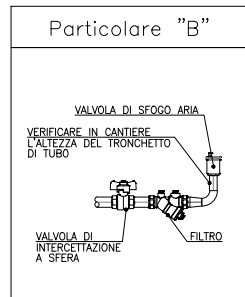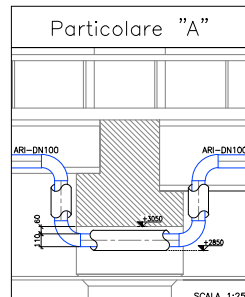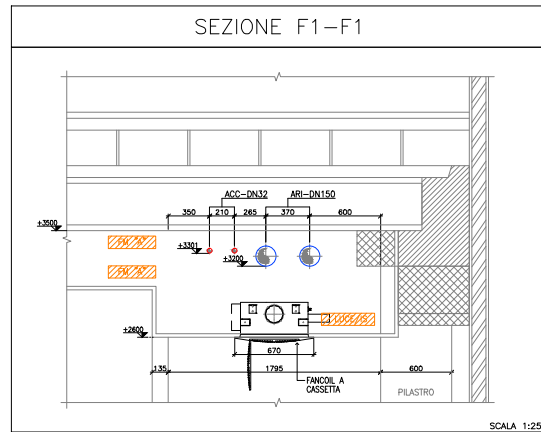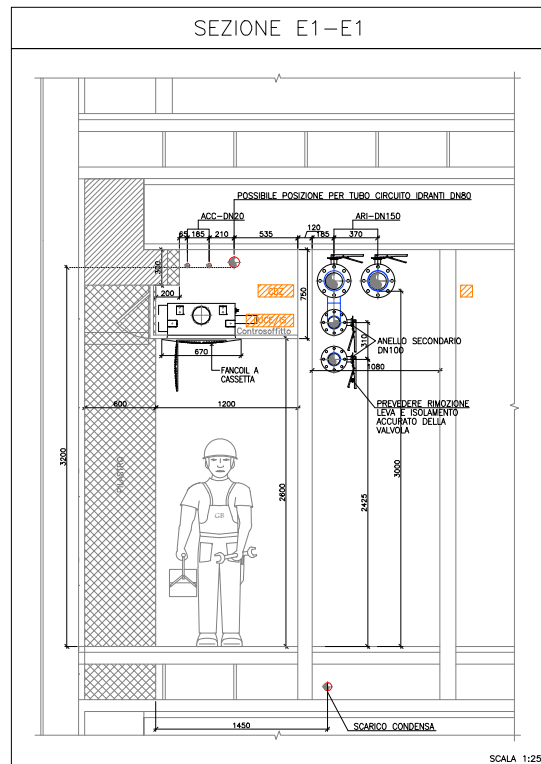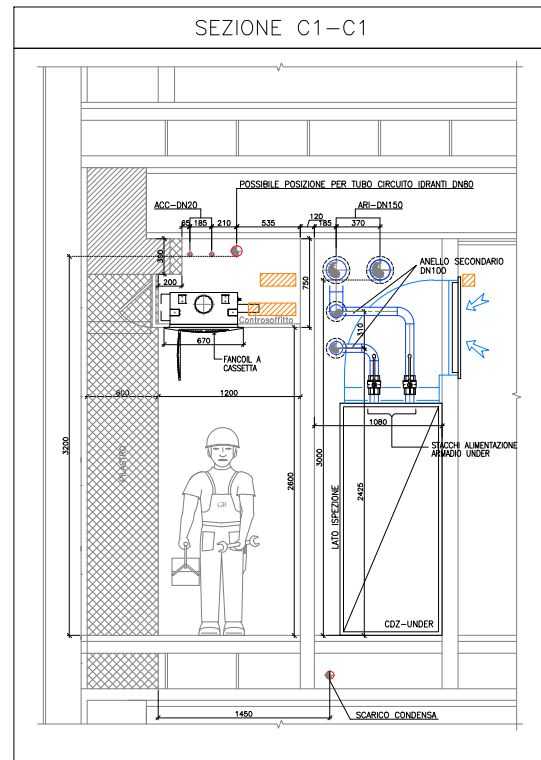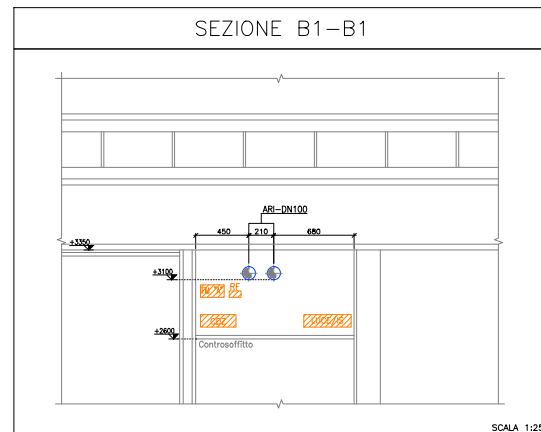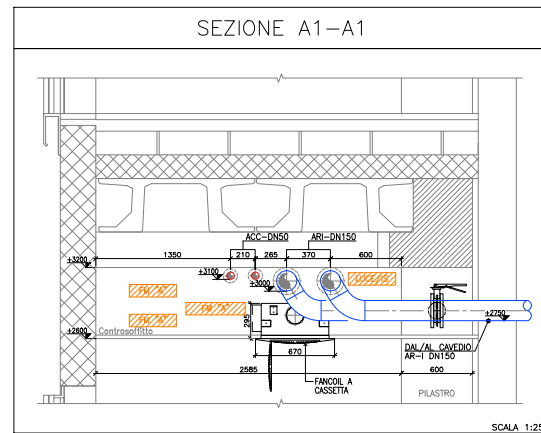


GIANNI BENVENUTO S.p.A.
 IMPIANTI DI RISCALDAMENTO, CONDIZIONAMENTO, IDROSANITARI
 ANTINCENDIO ED INDUSTRIALI
 22012 CERNOBBIO (CO) - Viale Matteotti, 39 - Tel. 031511070 - Fax 031513910



COSTRUZIONE NUOVA SEDE SKY ITALIA
 SITA IN MILANO VIA PAOLINO DA MILANO E STRADA PER PESTAGALLI - ROGOREDO

EDIFICIO 1 - PIANO QUARTO
IMPIANTO CDZ
COORDINAMENTO IMPIANTI MECCANICI ED ELETTRICI- BLOCCO 1



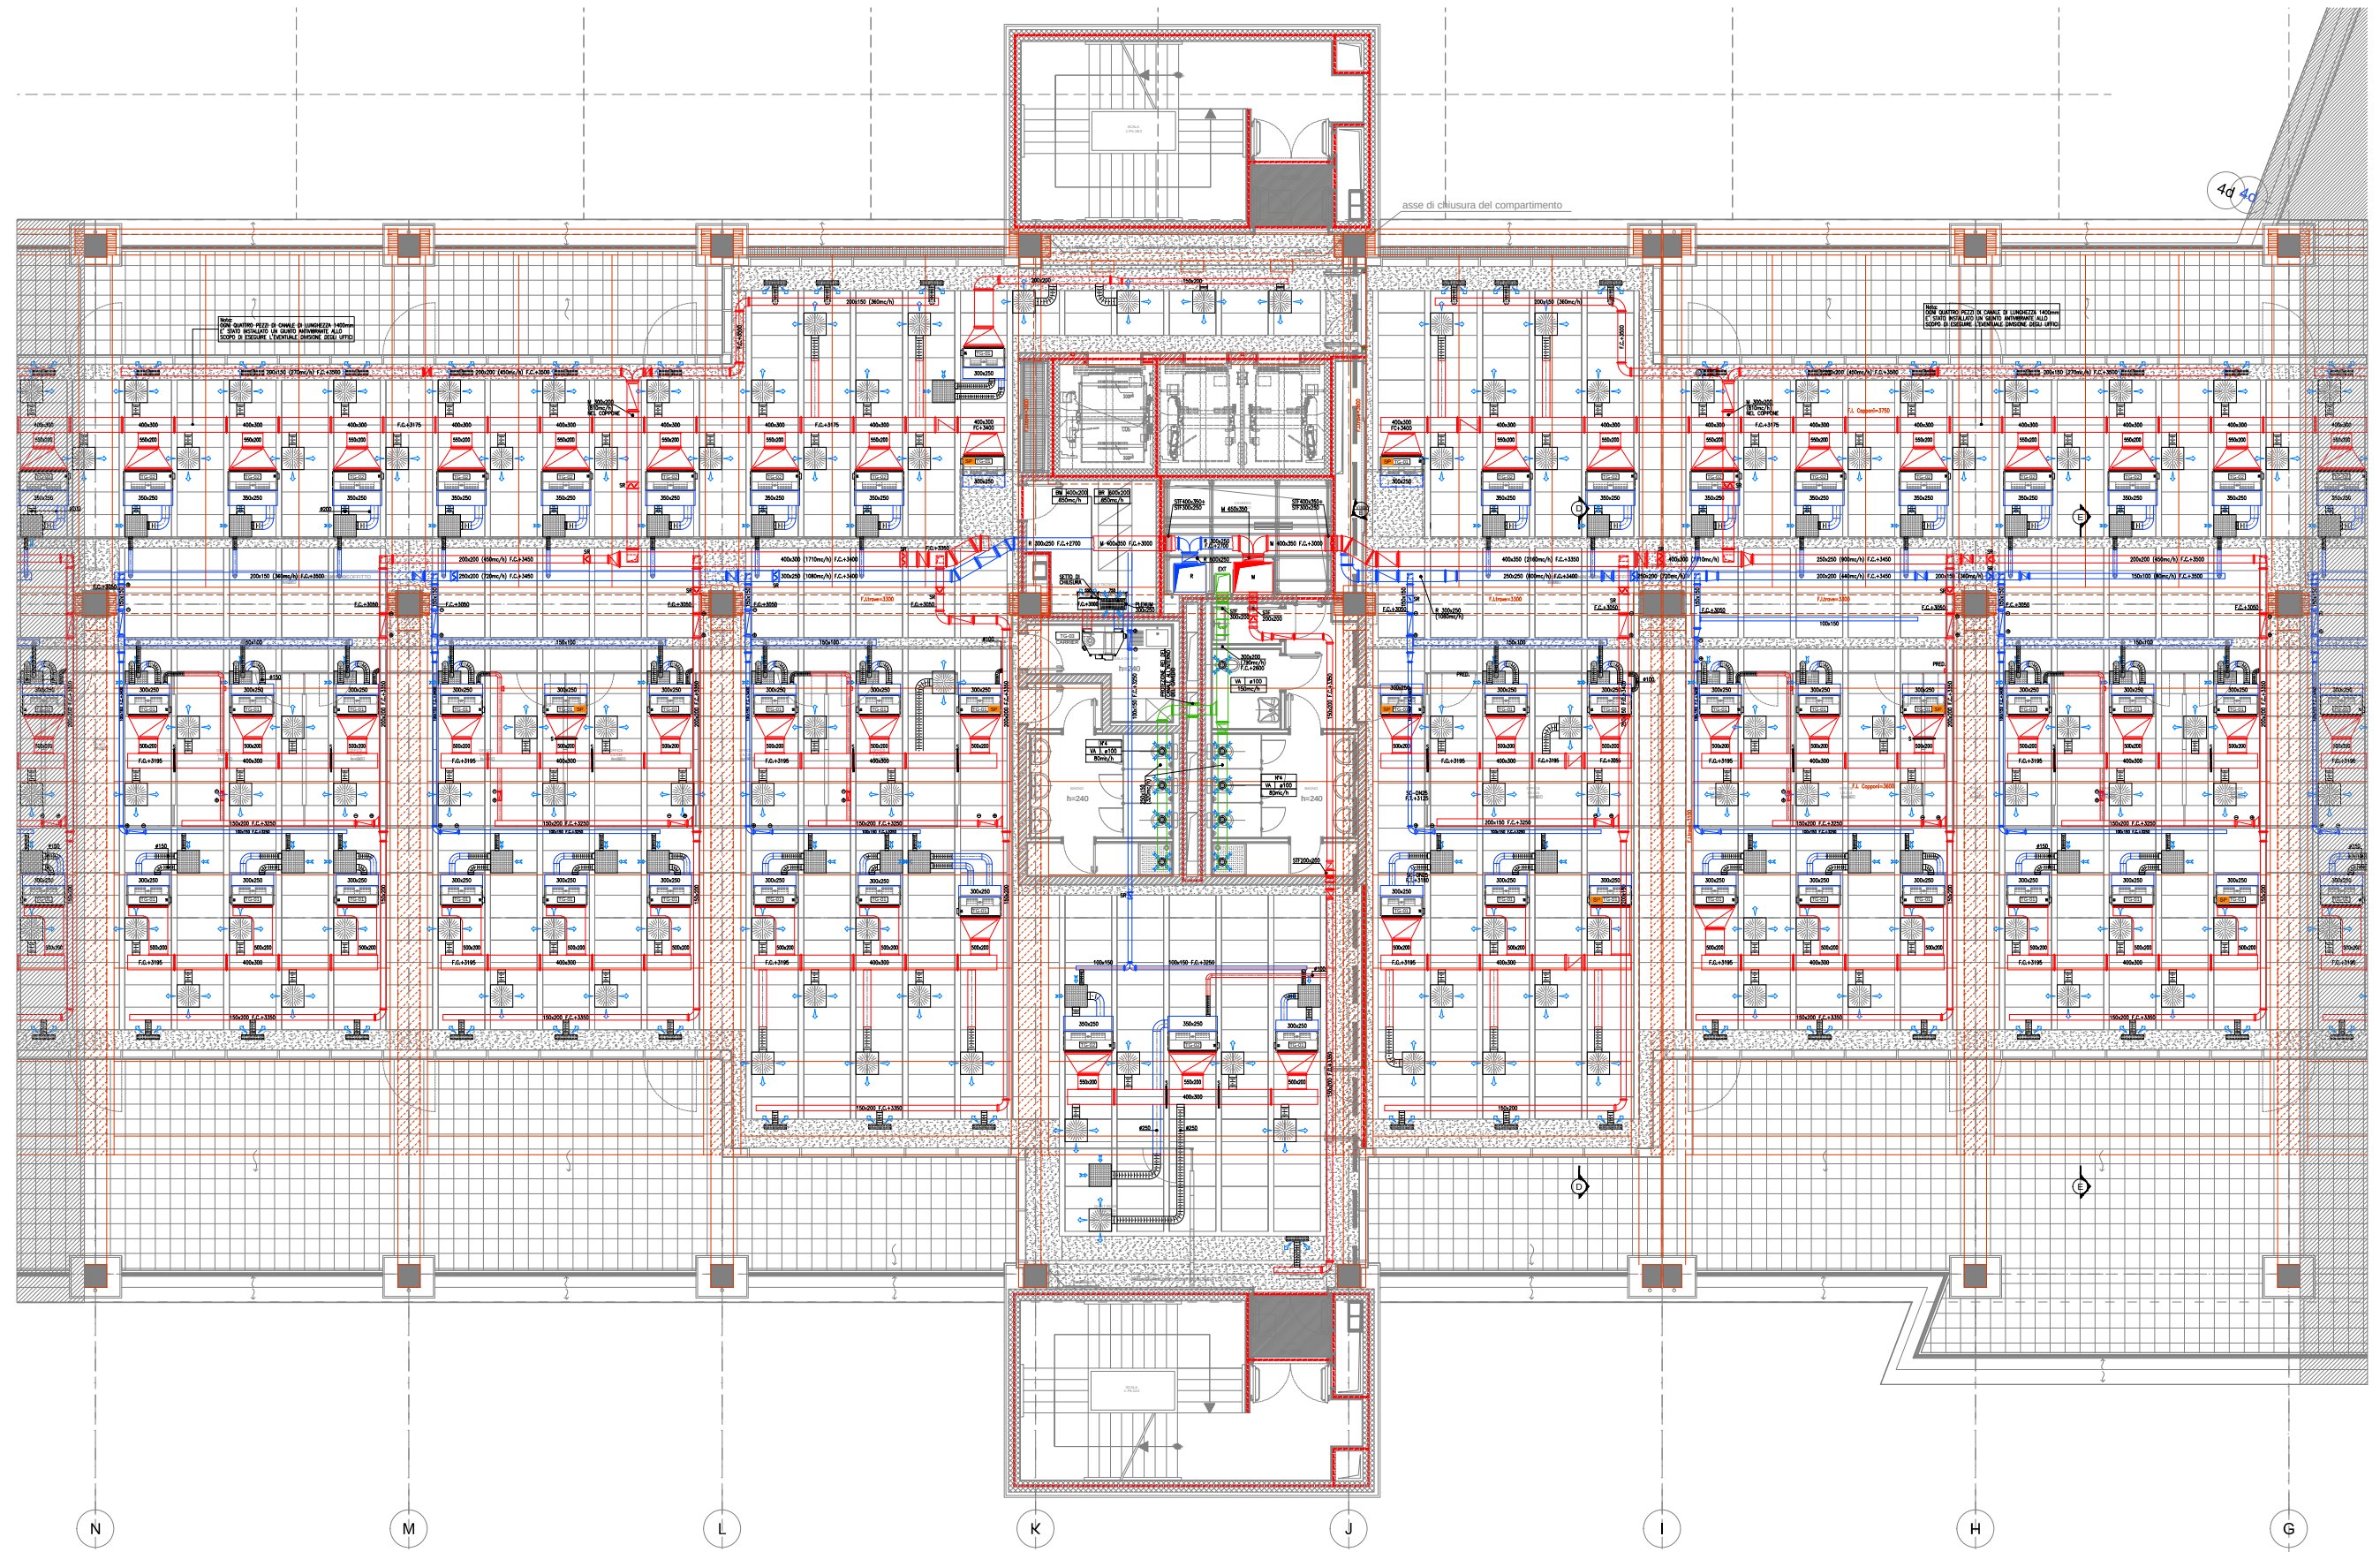

GIANNI BENVENUTO S.p.A.
IMPIANTI DI RISCALDAMENTO, CONDIZIONAMENTO, IDROSANITARI
ANTINCENDIO ED INDUSTRIALI

22012 CERNOBBIO (CO) - Viale Matteotti, 39 - Tel. 031511070 - Fax 031513910



COSTRUZIONE NUOVA SEDE SKY ITALIA
SITA IN MILANO VIA PAOLINO DA MILANO E STRADA PER PESTAGALLI - ROGOREDO

TITOLO :

**EDIFICIO 1 - PIANO QUINTO
IMPIANTO CDZ
DISTRIBUZIONE CANALI - BLOCCO 2**

[illegible]

SEZIONE A-A








TITOLO :
EDIFICIO 1
IMPIANTO CDZ
CENTRALE BUNKER




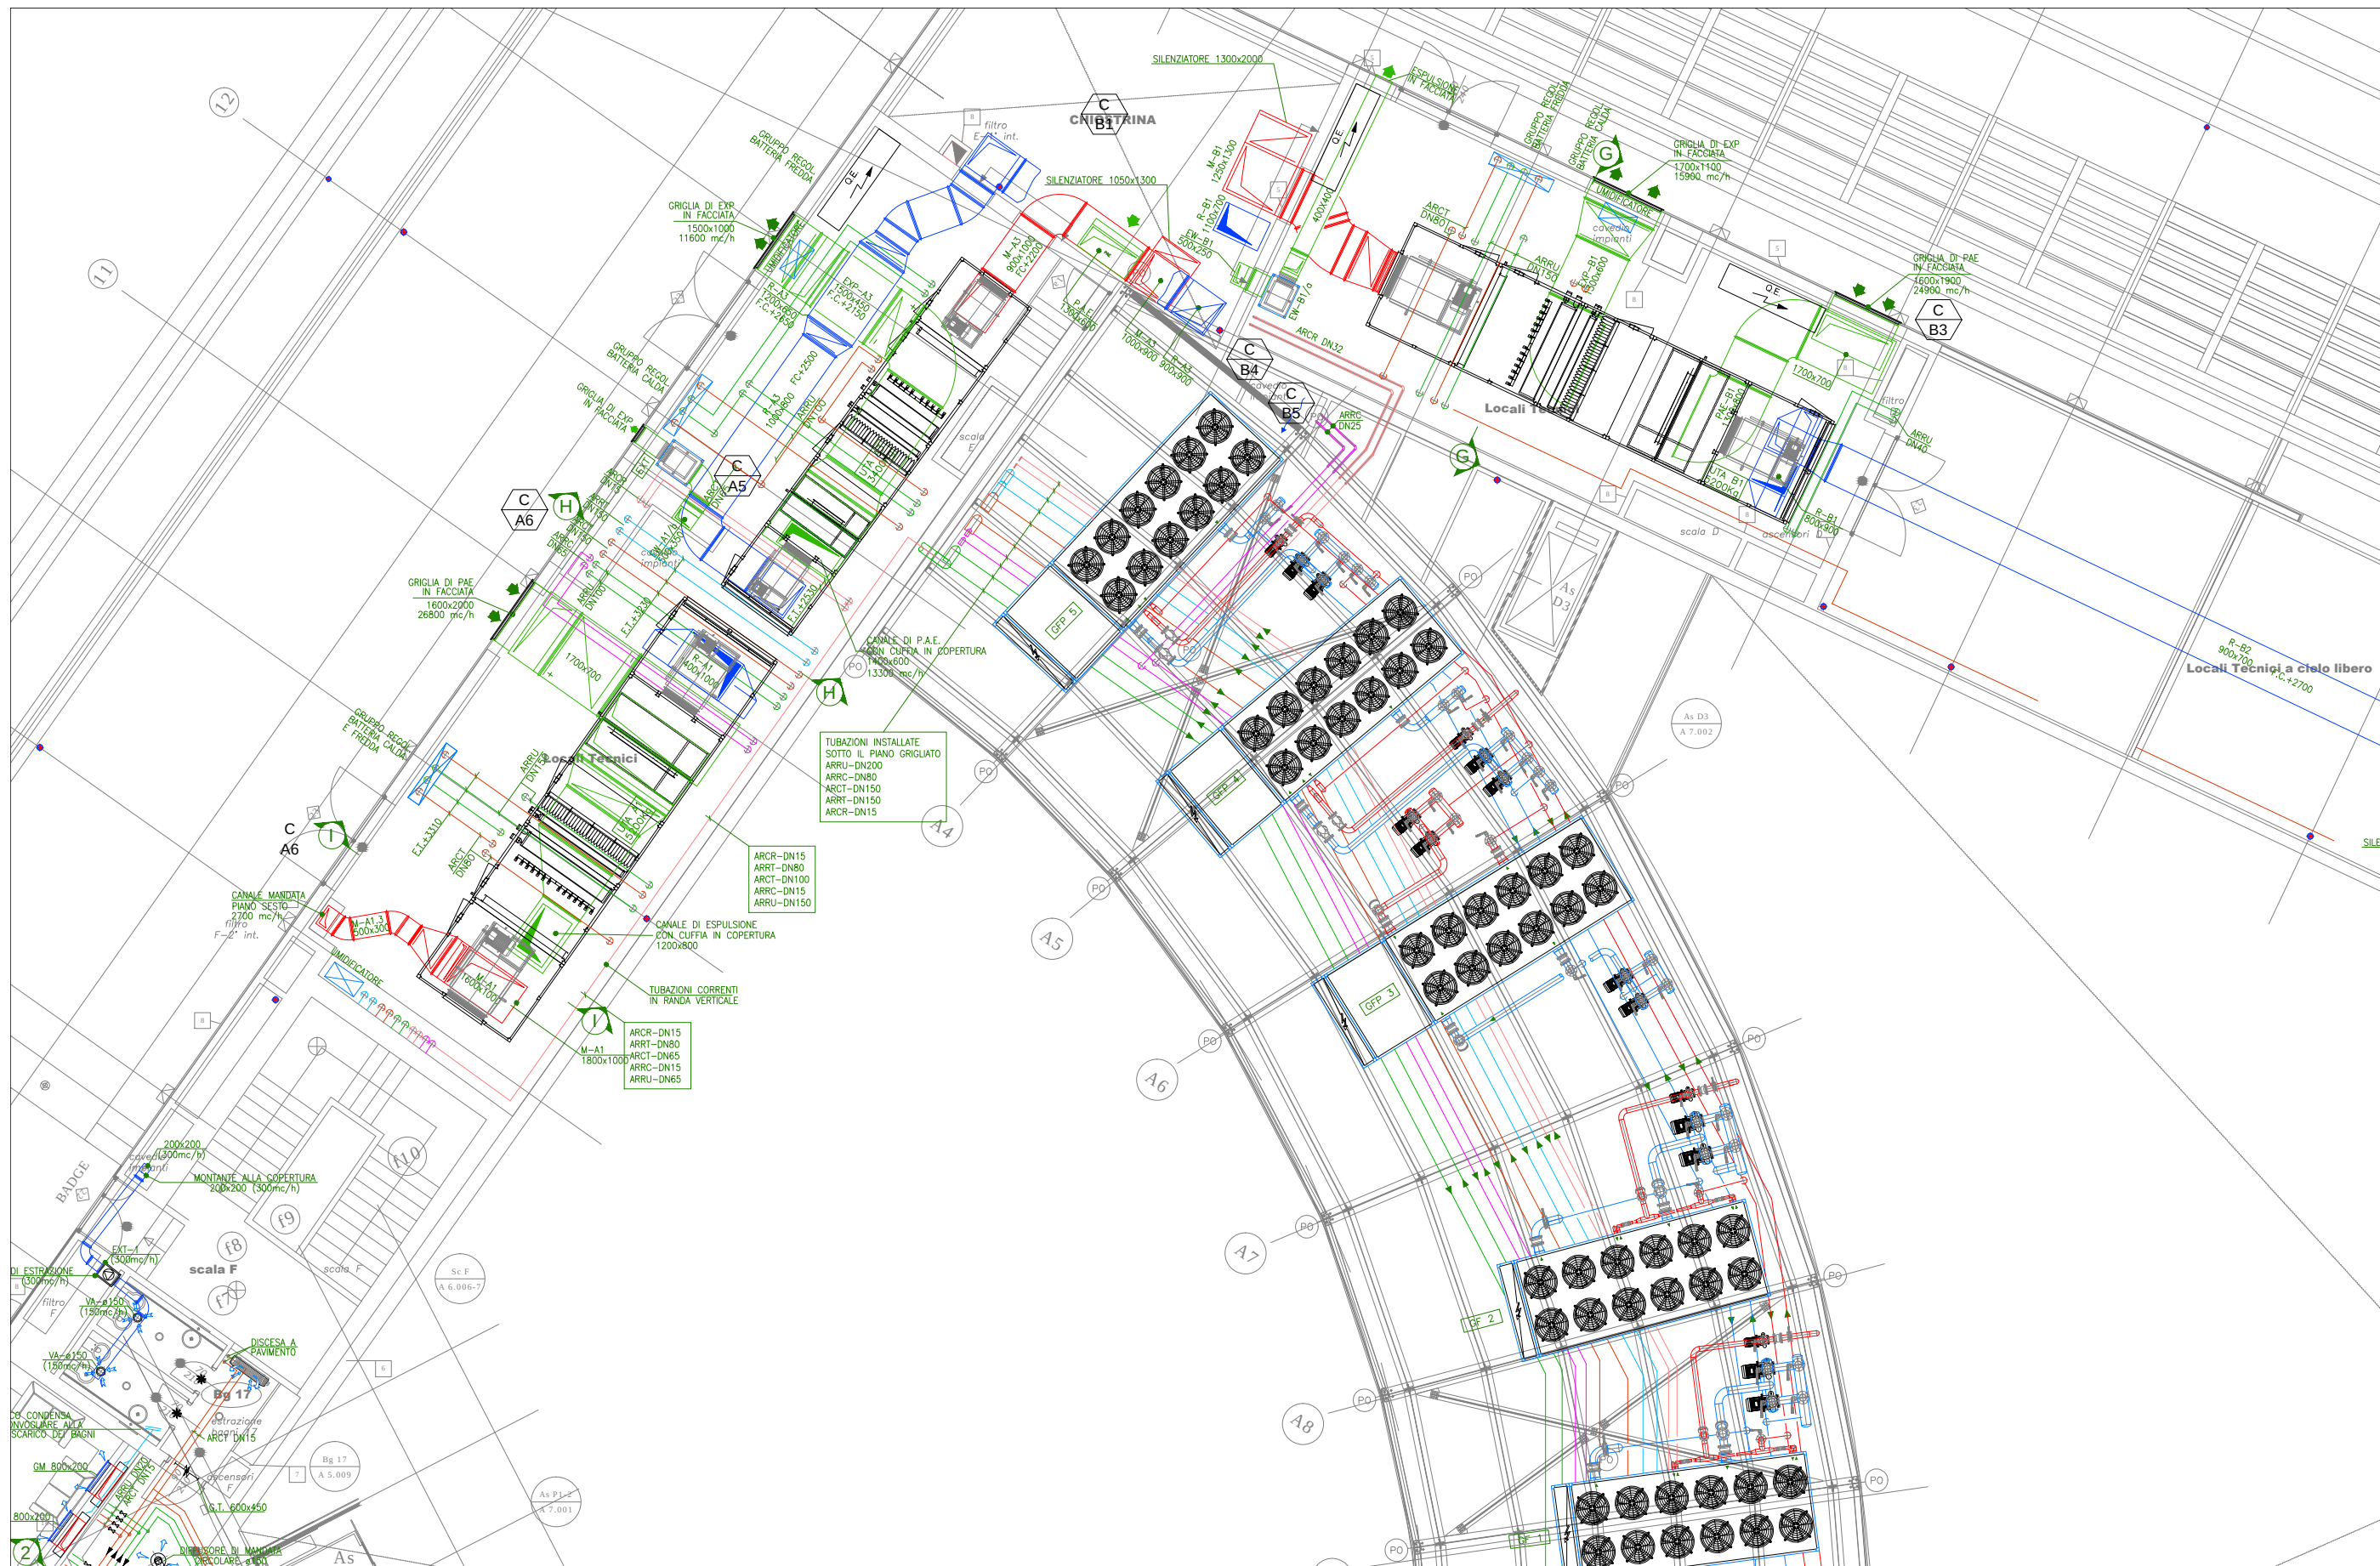








GIANNI BENVENUTO S.p.A.
IMPIANTI DI RISCALDAMENTO, CONDIZIONAMENTO, IDROSANITARI
ANTINCENDIO ED INDUSTRIALI

22012 CERNOBBIO (CO) - Viale Matteotti, 39 - Tel. 031511070 - Fax 031513910



ASSICURAZIONI GENERALI SpA
Riqualficazione edificio via Bissolati, via Umbria
00187 ROMA

Oggetto
Impianti di climatizzazione
Piano settimo

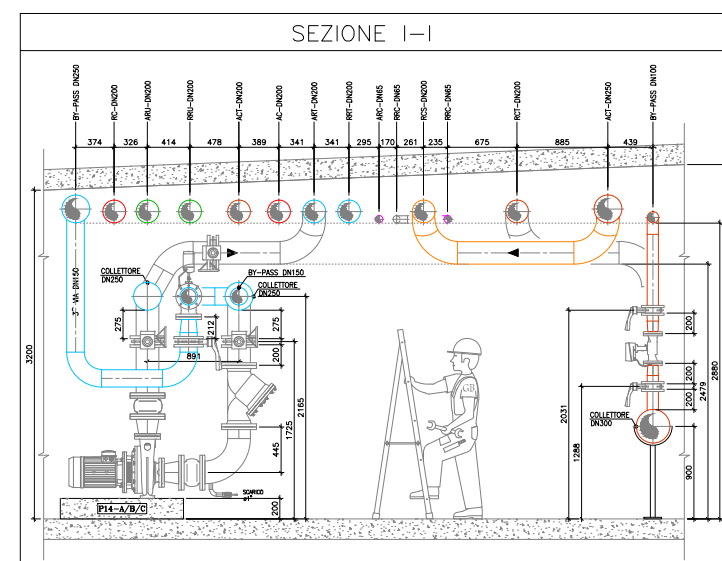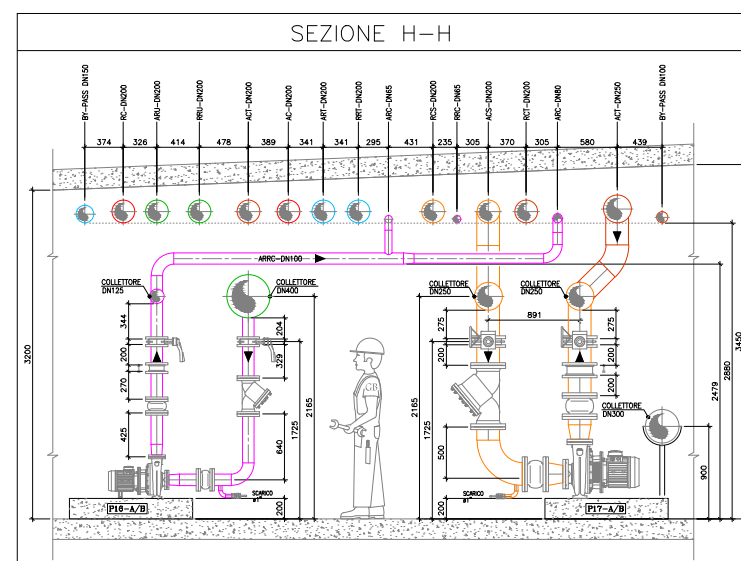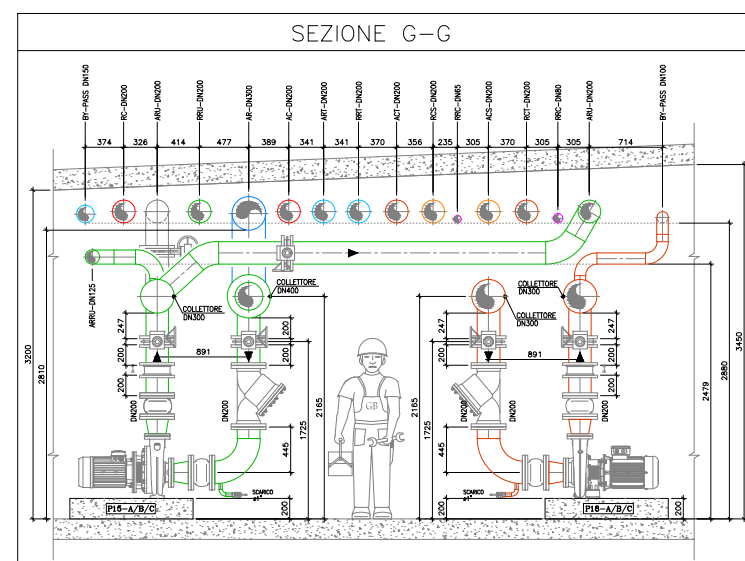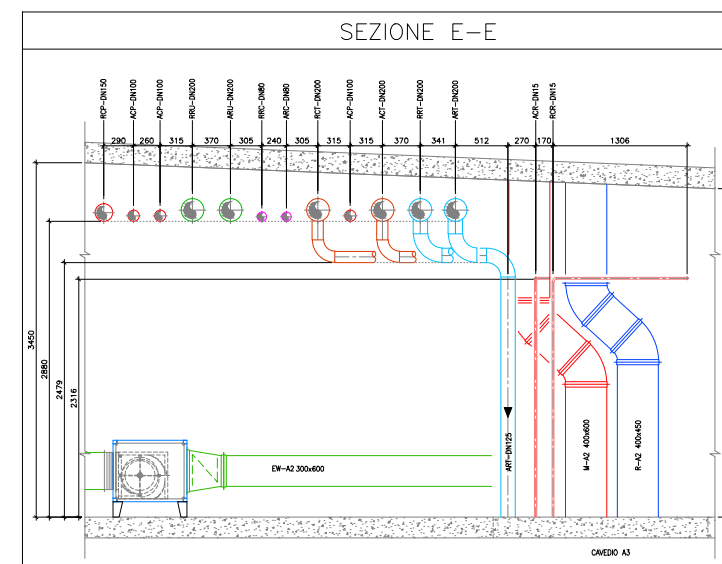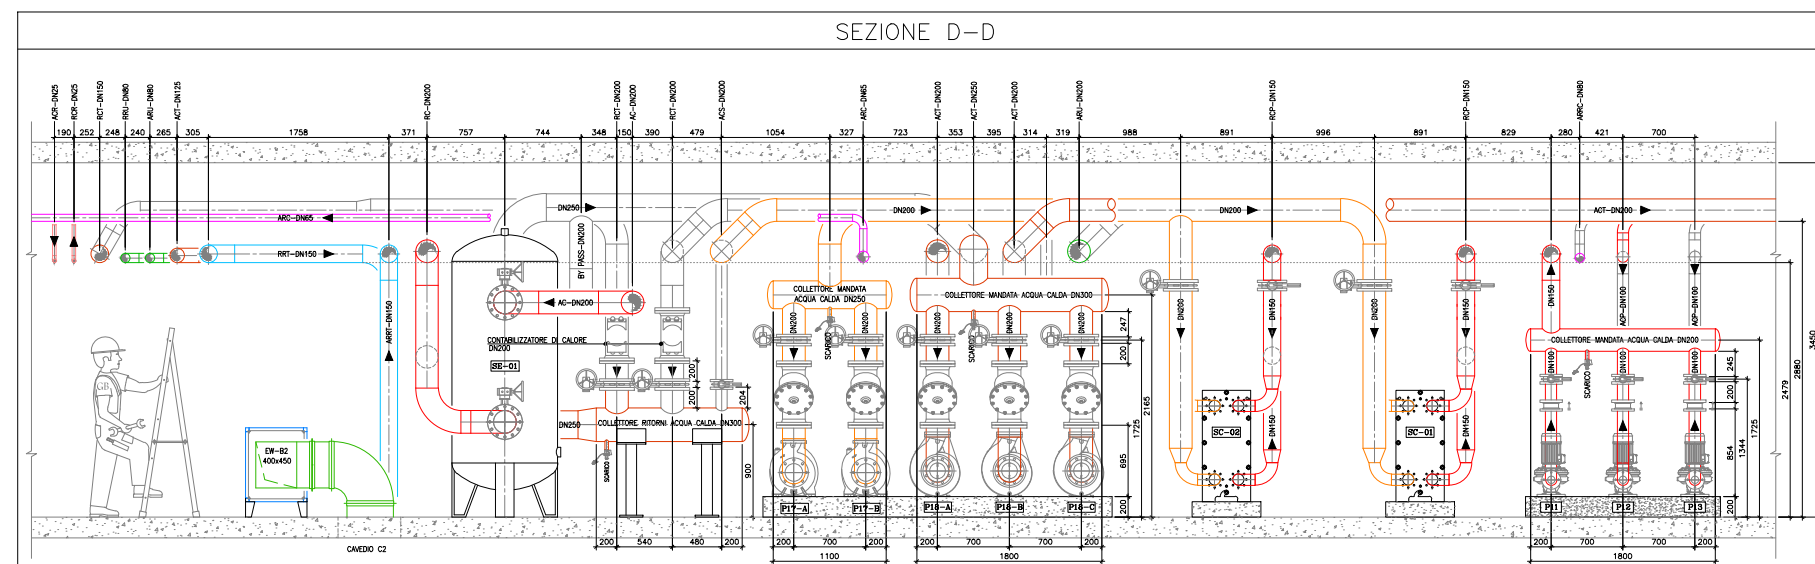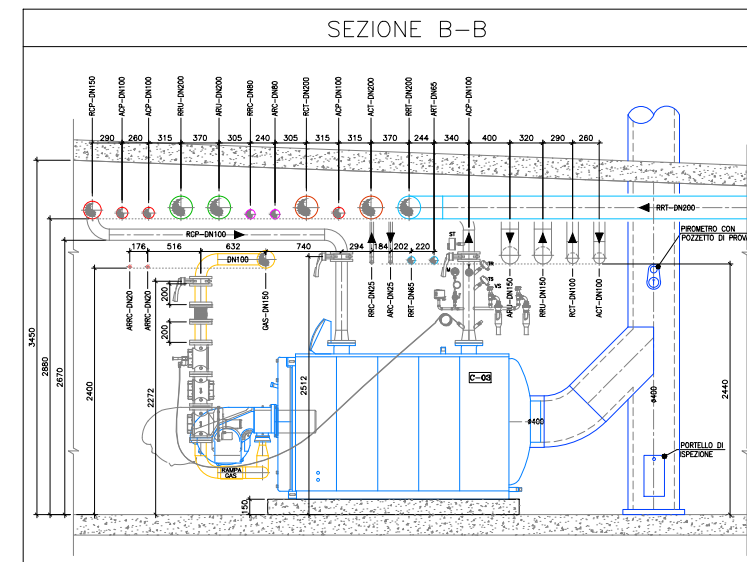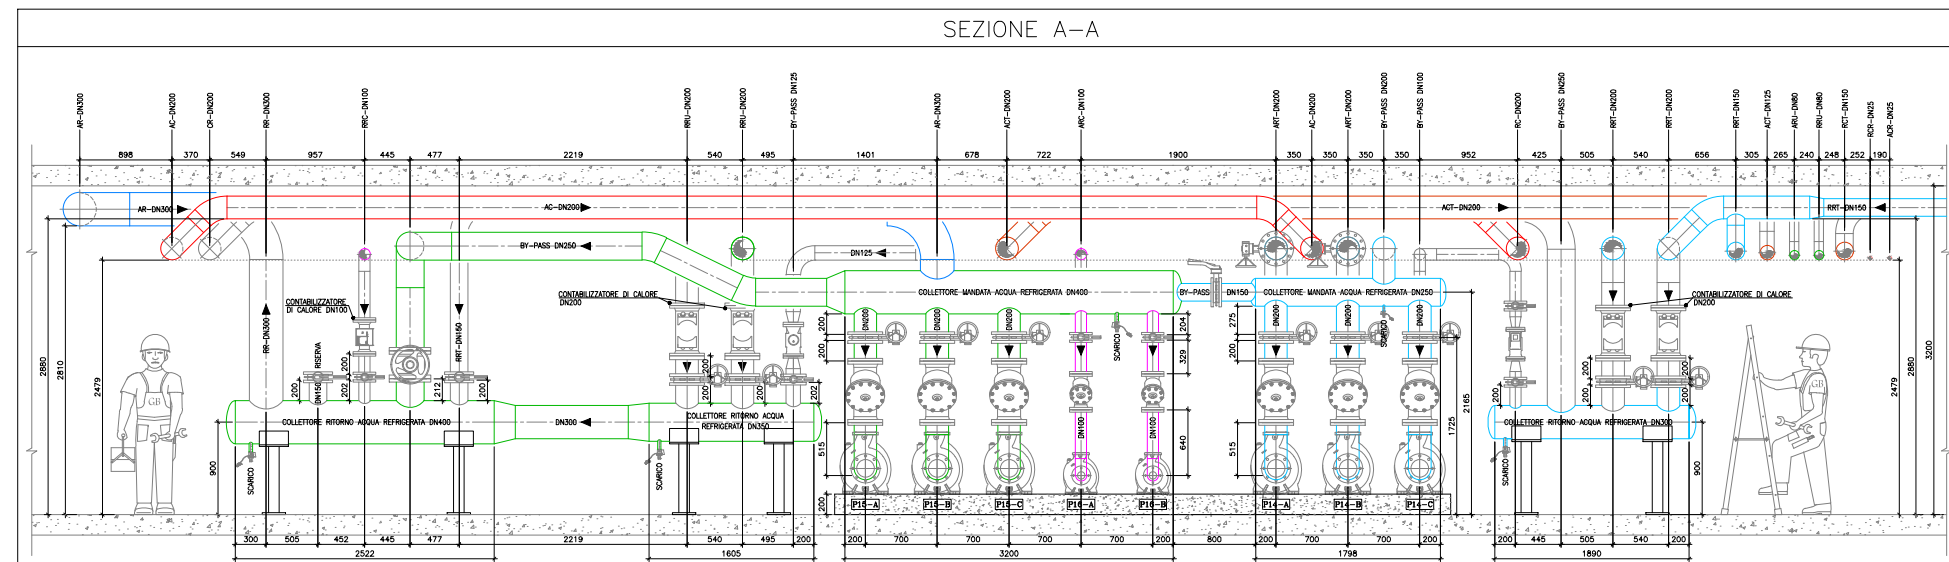











GIANNI BENVENUTO Sp.A.
IMPIANTI DI RISCALDAMENTO, CONDIZIONAMENTO, IDROSANITARI
ANTINCENDIO ED INDUSTRIALI

22012 CERNOBIO (CO) - Viale Matteotti, 39 - Tel. 031511070 - Fax 031513910



ASSICURAZIONI GENERALI SpA
Riqualficazione edificio via Bissolati, via Umbria
00187 ROMA

Oggetto
Impianti di climatizzazione
Sezioni centrale di pompaggio

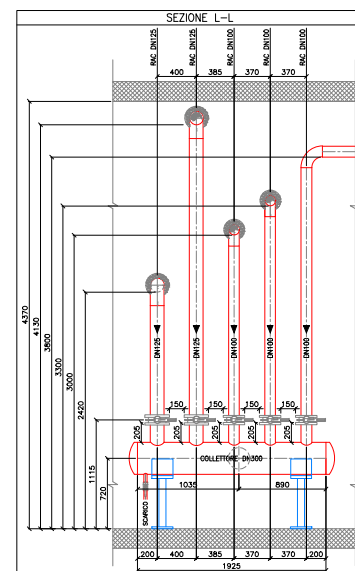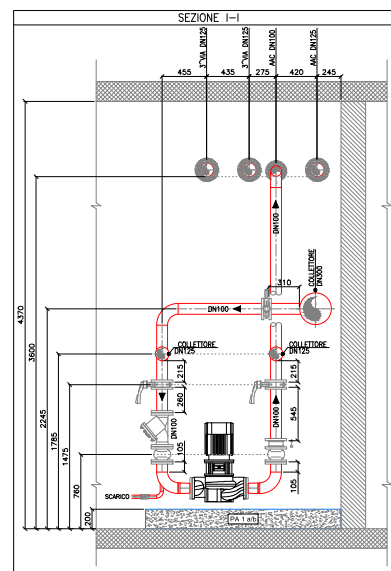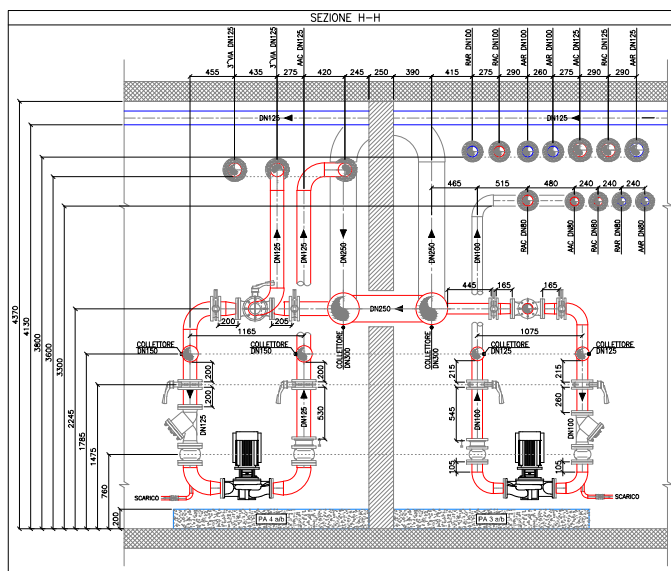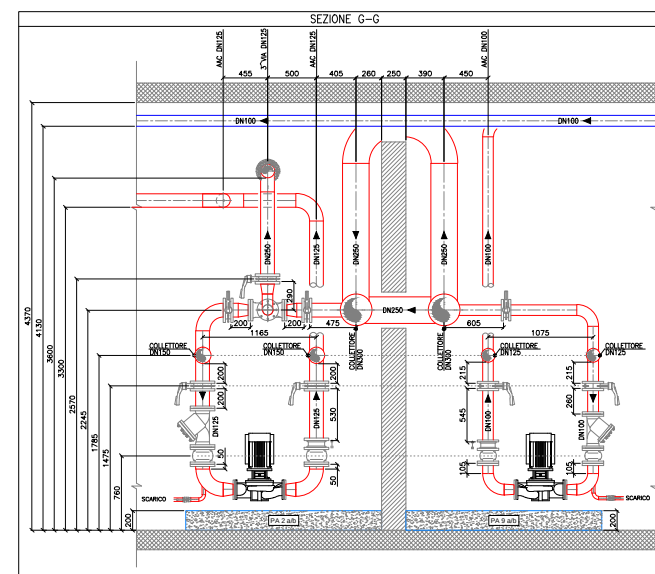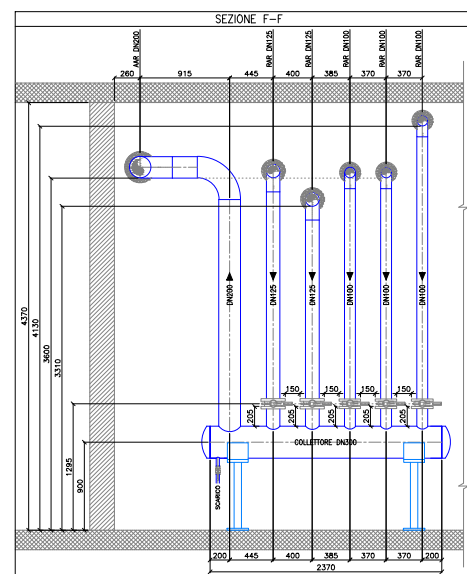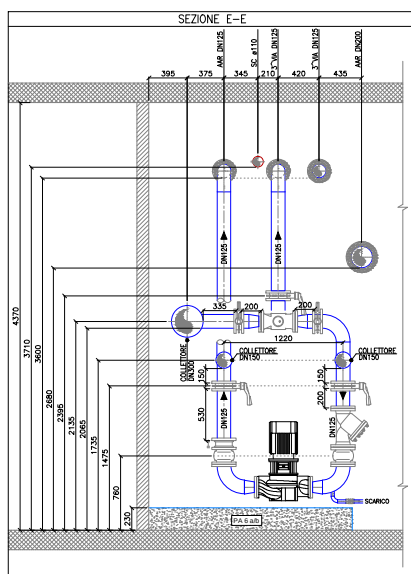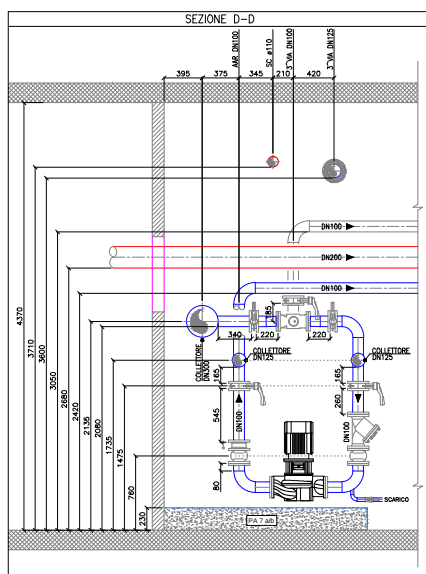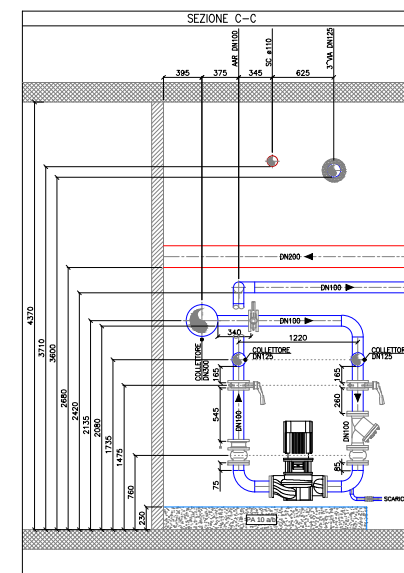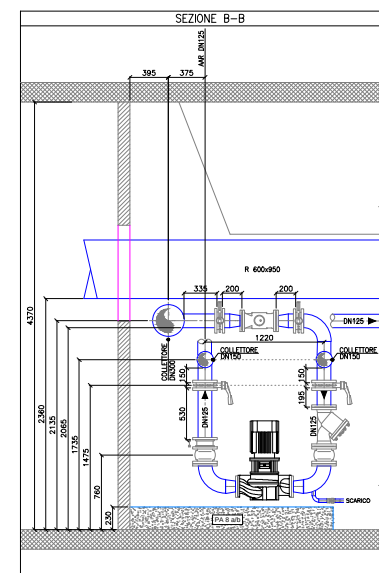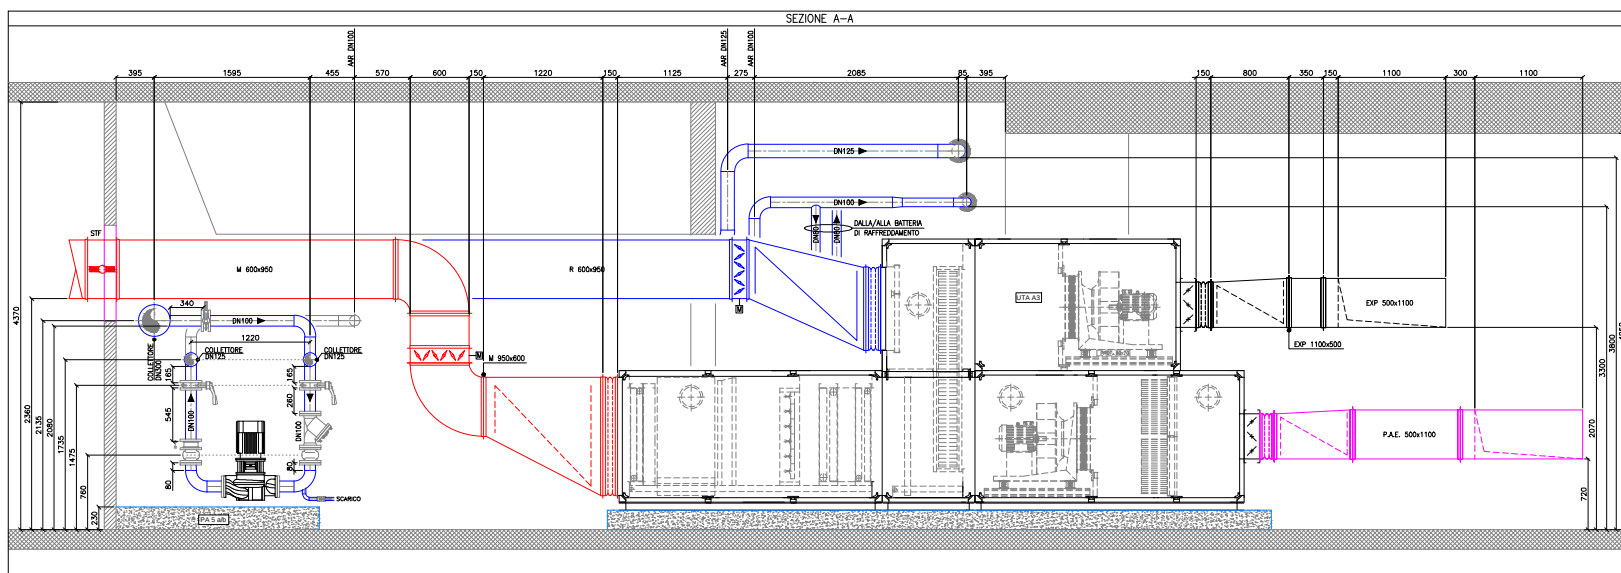



GIANNI BENVENUTO SpA
IMPIANTI DI RISCALDAMENTO, CONDIZIONAMENTO, IDROSANITARI
ANTINCENDIO ED INDUSTRIALI

22012 CERNOBBIO (CO) - Viale Matteotti, 39 - Tel. 031511070 - Fax 031513910




Edificio A
Via Ferrante Aporti


Oggetto
Sezioni centrali di condizionamento
e di pompaggio

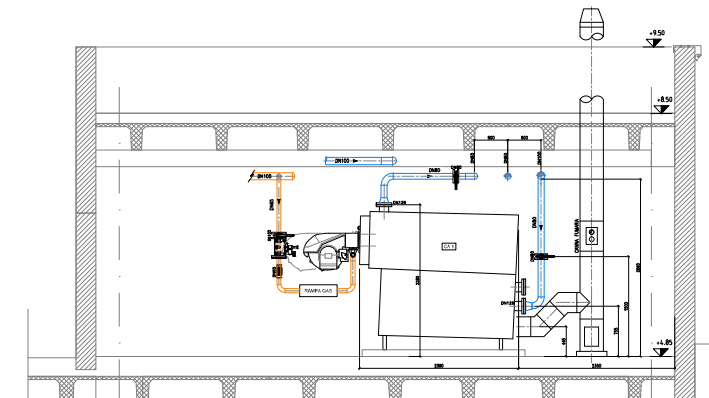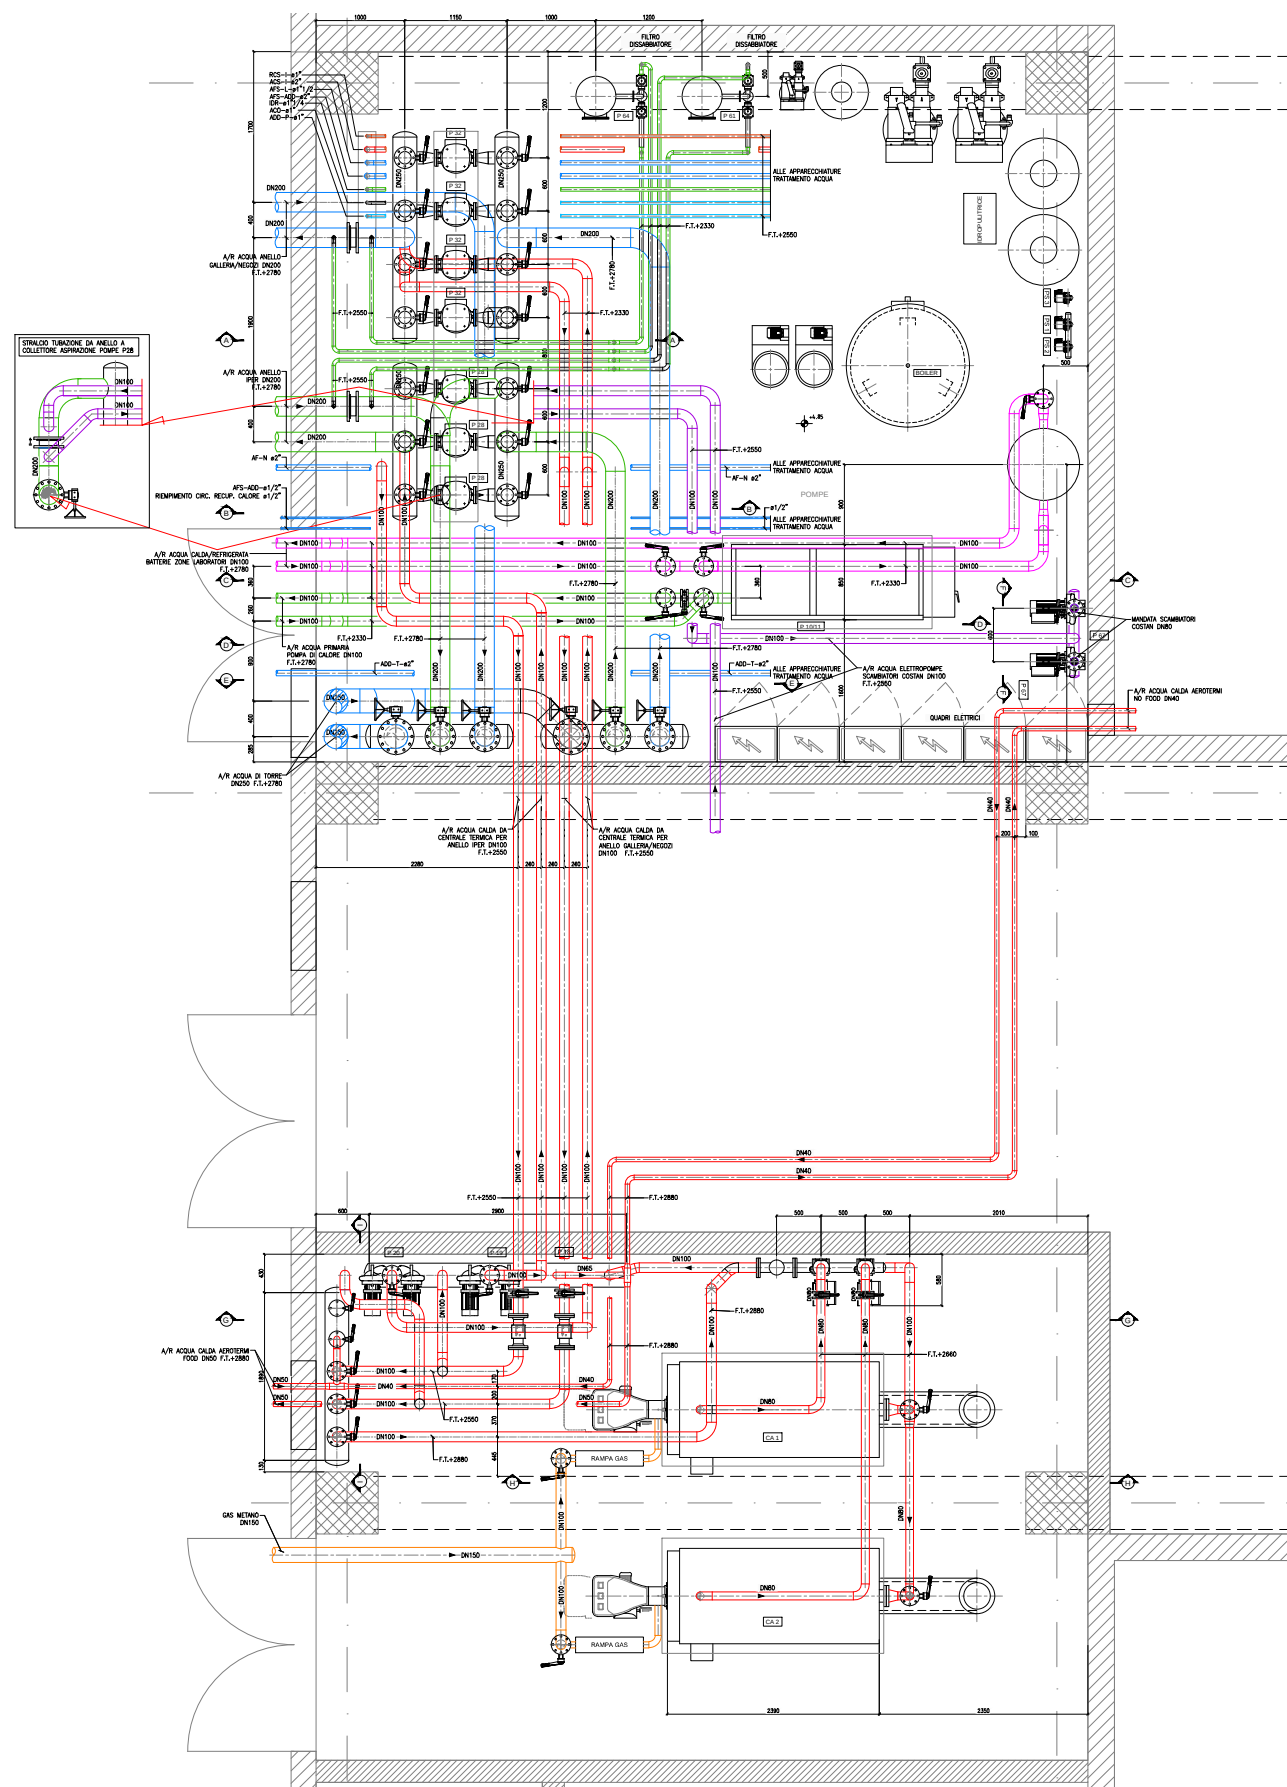

SEZIONE A-A

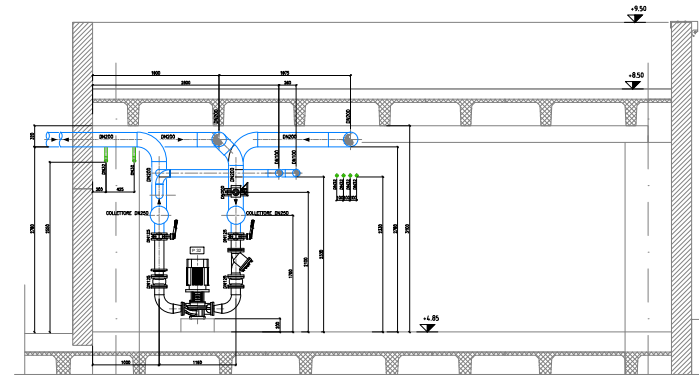

SEZIONE B-B

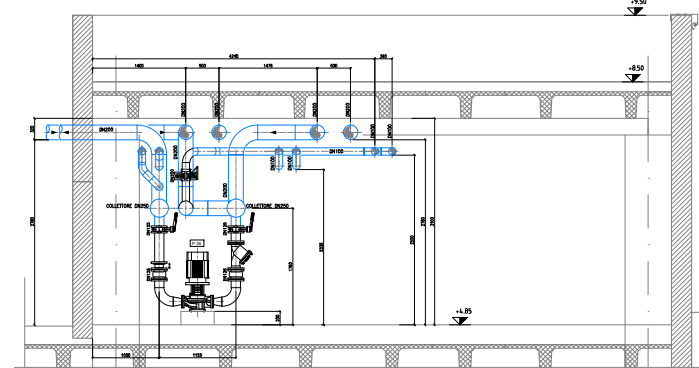

SEZIONE E-E



GIANNI BENVENUTO S.p.A.
IMPIANTI DI RISCALDAMENTO, CONDIZIONAMENTO, IDROSANITARI
ANTINCENDIO ED INDUSTRIALI


22012 CERNOBBIO (CO) - Viale Matteotti, 39 - Tel. 031511070 - Fax 031513910



Bennet S.p.A.
Via Ratti 2 Montano Lucino (CO)

CENTRO COMMERCIALE - SACILE (FN)

- PIANO COPERTURA - CENTRALE DI POMPAGGIO E TERMICA

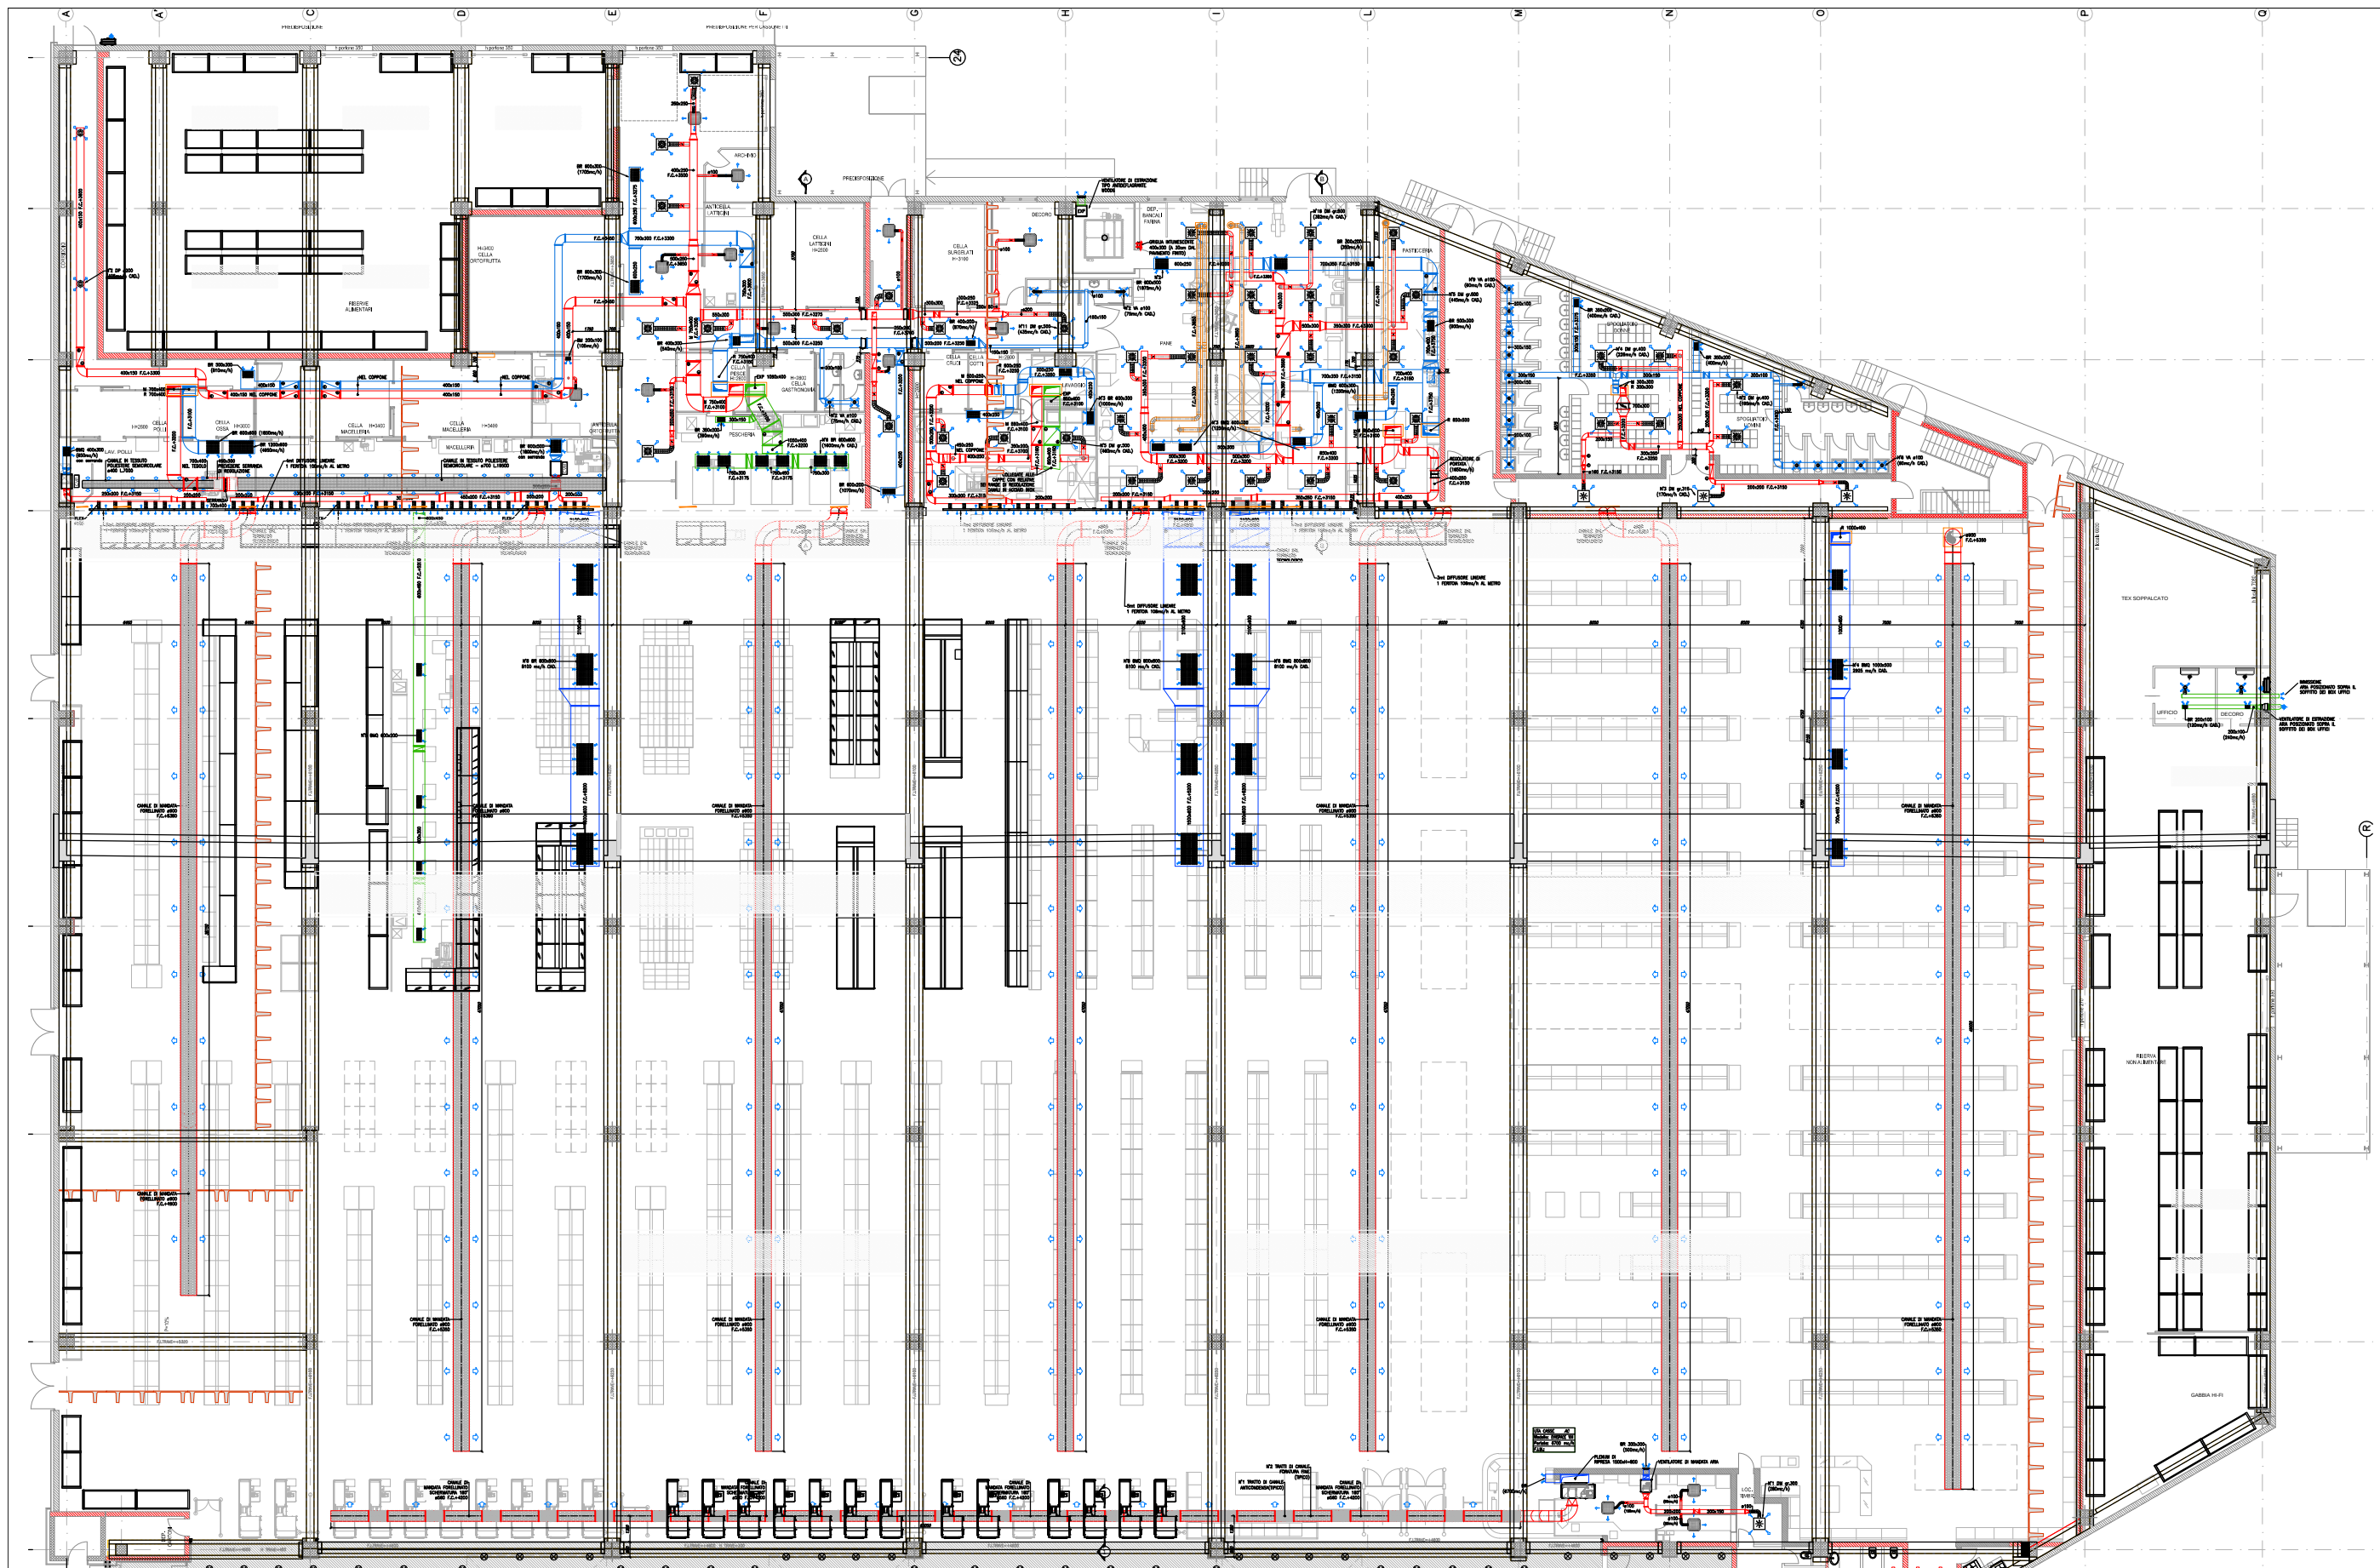


GIANNI BENVENUTO S.p.A.
IMPIANTI DI RISCALDAMENTO, CONDIZIONAMENTO, IDROSANITARI
ANTINCENDIO ED INDUSTRIALI

22012 CERNOBBIO (CO) - Viale Matteotti, 39 - Tel. 031511070 - Fax 031513910



Bennet S.p.A.
Via Ratti 2 Montano Lucino (CO)

CENTRO COMMERCIALE - SACILE (FN)
CANALI ZONA VENDITA E LAVORAZIONI

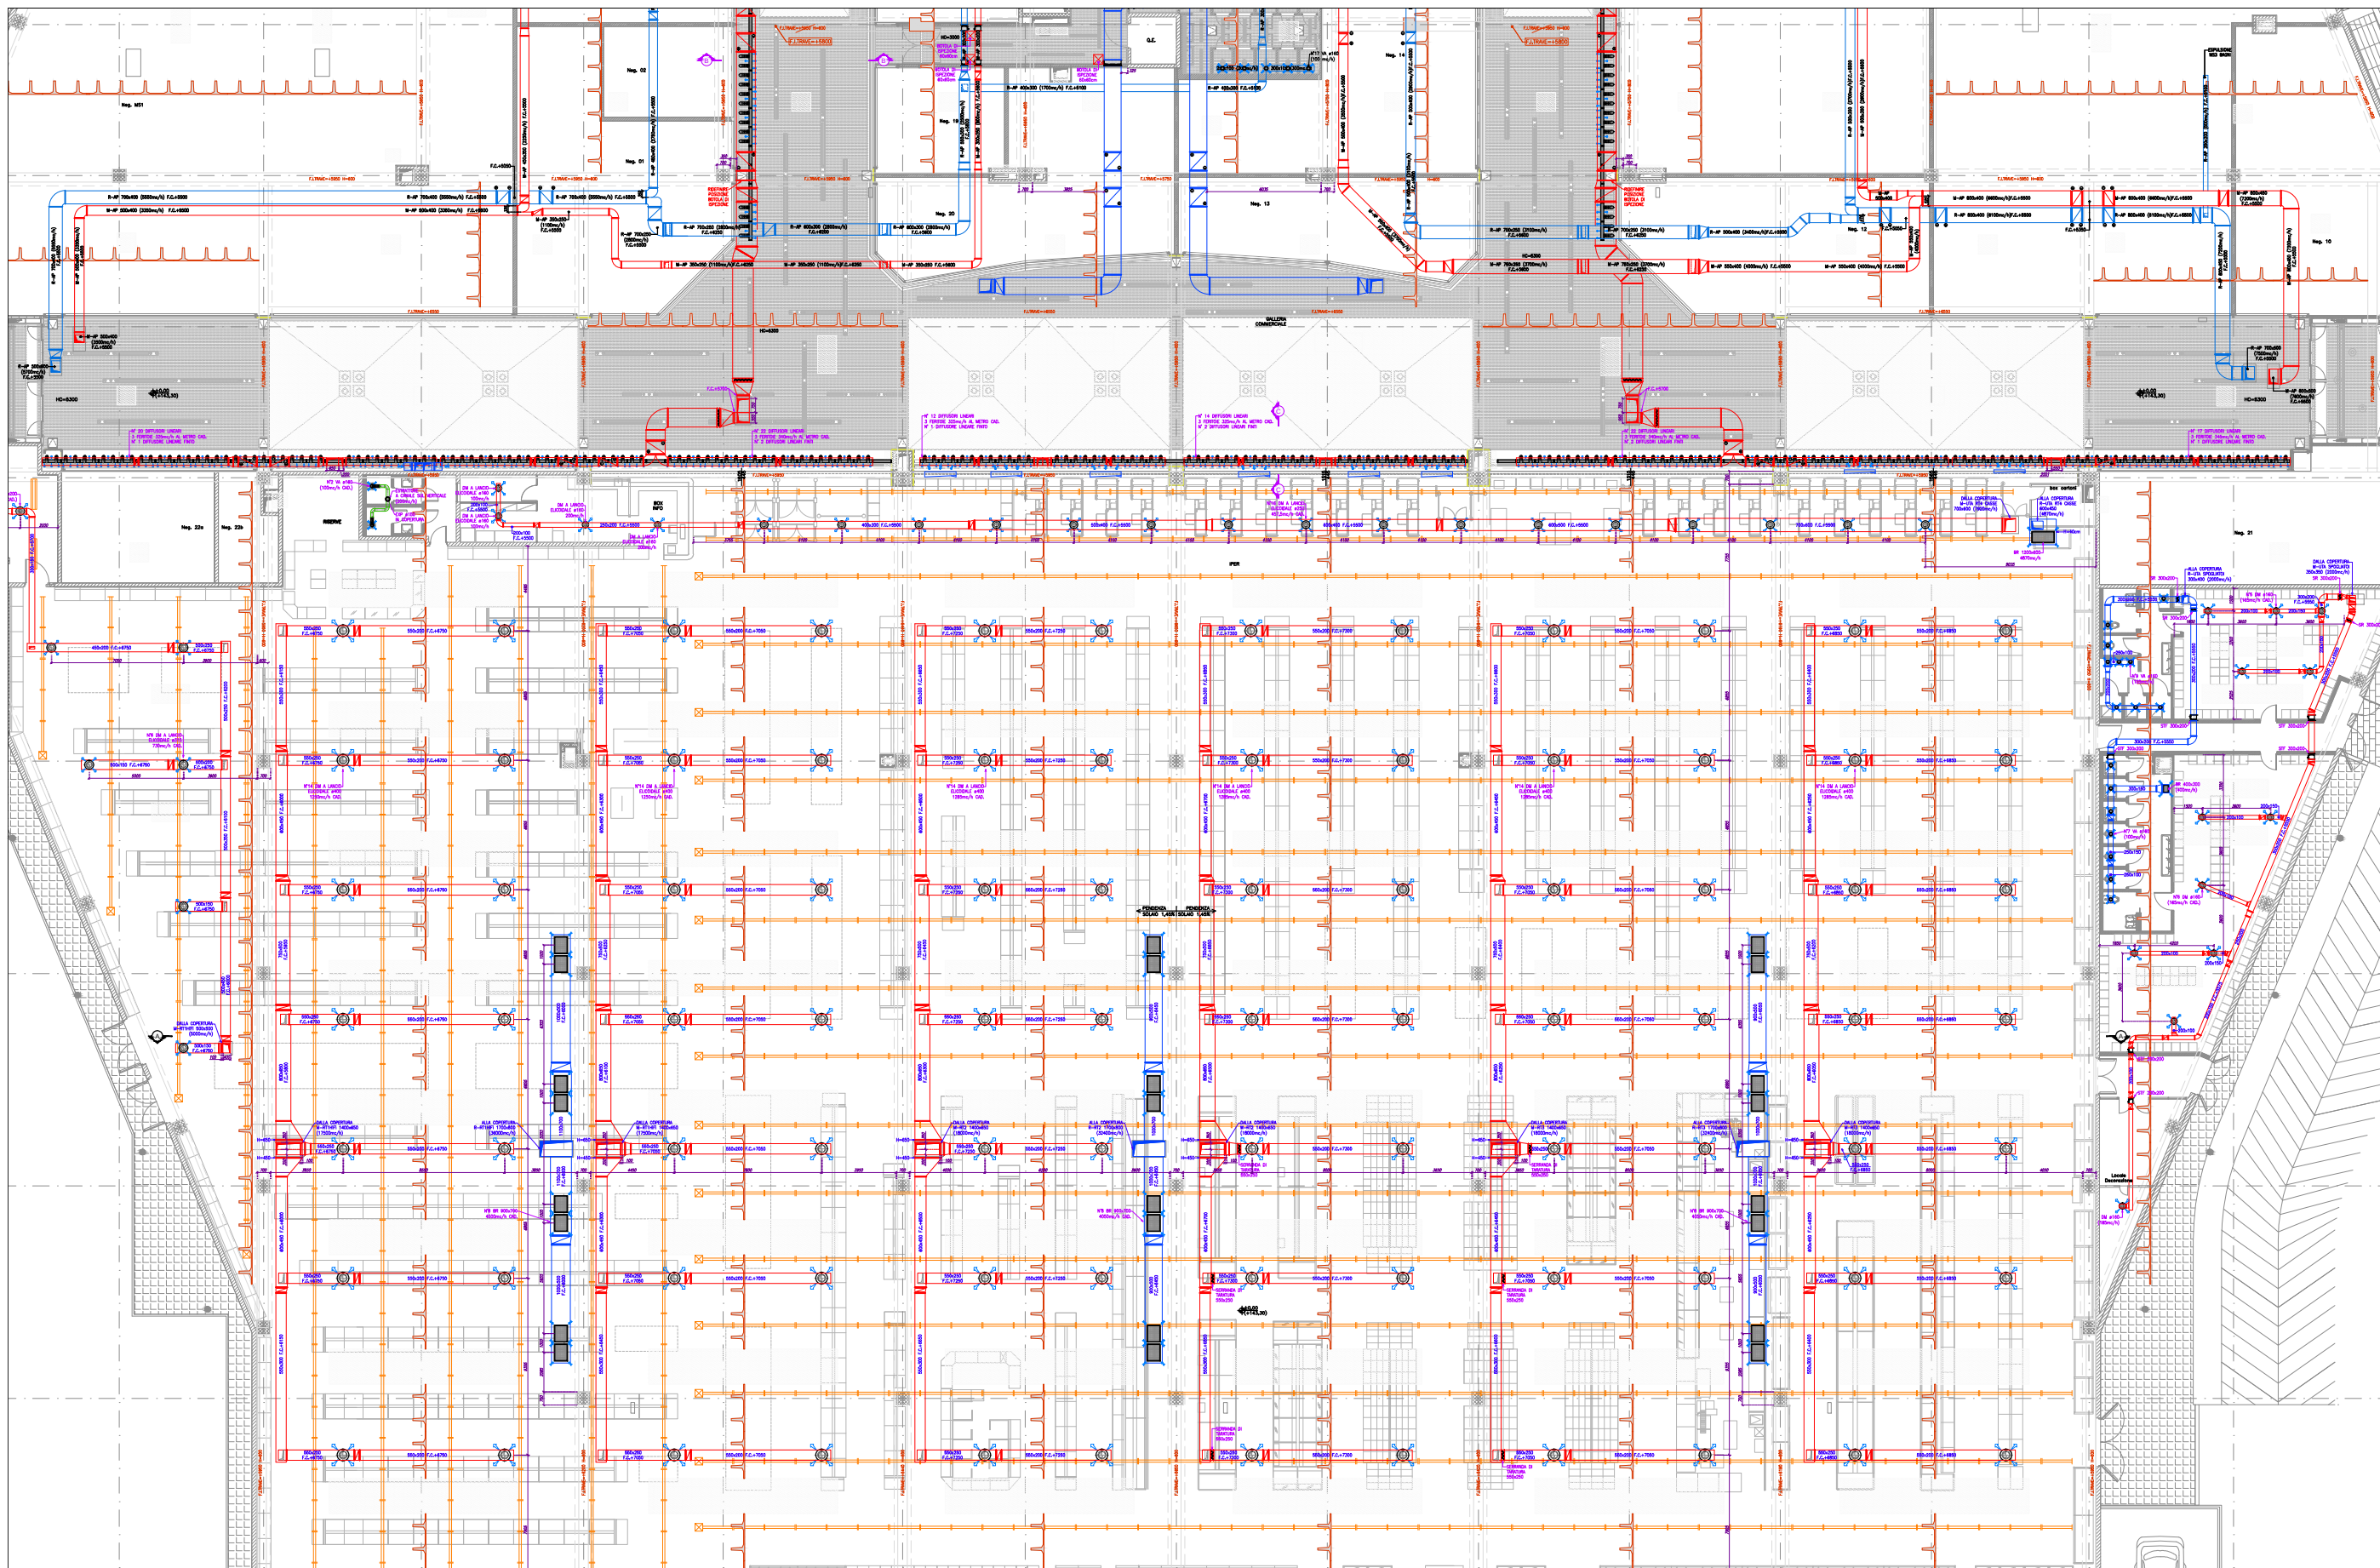

GIANNI BENVENUTO S.p.A.
IMPIANTI DI RISCALDAMENTO, CONDIZIONAMENTO, IDROSANITARI
ANTINCENDIO ED INDUSTRIALI

22012 CERNOBBIO (CO) - Viale Matteotti, 39 - Tel. 031511070 - Fax 031513910



Bennet S.p.A.
Via Ratti 2 Montano Lucino (CO)

CENTRO COMMERCIALE - SEDRIANO (MI)
COORDINAMENTO IMPIANTI MECCANICI ED ELETTRICI ZONA VENDITA